

ФИЛИАЛ ФЕДЕРАЛЬНОГО ГОСУДАРСТВЕННОГО БЮДЖЕТНОГО УЧРЕЖДЕНИЯ "Федеральная кадастровая палата Федеральной службы государственной регистрации, кадастра и картографии" по Алтайскому краю

(полное наименование органа кадастрового учета)

КП.1

КАДАСТРОВЫЙ ПАСПОРТ

Здания	
(вид объекта недвижимого имущества)	

Лист №	1	Всего листов:	2
--------	---	---------------	---

"11" декабря 2015 г. № 22/15-946800	
Кадастровый номер:	22:33:021611:265
Номер кадастрового квартала:	22:33:021611
Предыдущие номера:	01:232:003:000068120
Дата внесения номера в государственный кадастр недвижимости:	11.12.2015

Описание объекта недвижимого имущества:

1	Адрес (описание местоположения):	Алтайский край, р-н Первомайский, с Зудилово, ул Совхозная, д 1а		
2	Основная характеристика:	площадь (тип)	3132,9 (значение)	кв.м (единица измерения)
3	Назначение:	Нежилое здание		
4	Наименование:	Детский сад на 140 мест		
5	Количество этажей, в том числе подземных этажей :	3, а также подземных 1		
6	Материал наружных стен:	Бетонные		
7	Год ввода в эксплуатацию (завершения строительства):	2015		
8	Кадастровая стоимость (руб.):	7537130.82		
9	Кадастровый номер земельного участка (участков), в пределах которого расположен объект недвижимого имущества:	22:33:021611:166		
10	Степень готовности объекта незавершенного строительства (%)	—		
11	Кадастровые номера помещений, расположенных в здании или сооружении:	—		
12	Сведения о правах:	—		
13	Сведения о включении в реестр объектов культурного наследия:	—		
14	Особые отметки:	—		
15	Сведения о кадастровых инженерах:	Карцан Татьяна Юрьевна, 22-10-55, Филиал ФГУП "Ростехинвентаризация-Федеральное БТИ" по Алтайскому краю, 16.11.2015 г.		
16	Дополнительные сведения:			
	16.1	Кадастровые номера объектов недвижимости, образованных с объектом недвижимости	—	
	16.2	Кадастровые номера объектов недвижимости, образованных из объекта недвижимости	—	
16.3	Кадастровые номера объектов, подлежащих снятию с кадастрового учета	—		
17	Характер сведений государственного кадастра недвижимости (статус записи об объекте): Сведения об объекте недвижимости имеют статус учтенные			


Заместитель начальника межрайонного отдела № 7 филиала ФГБУ "ФКП Росреестра" по Алтайскому краю (полное наименование должности)		И. Г. Мелядина (инициалы, фамилия)
---	--------------------------------------------------------------------------------------	---------------------------------------



КАДАСТРОВЫЙ ПАСПОРТ

Здания			
(вид объекта недвижимого имущества)			
Лист №	2	Всего листов:	2
"11" декабря 2015 г. № 22/15-946800			
Кадастровый номер:	22:33:021611:265		

Схема расположения объекта недвижимого имущества на земельном участке(ах):

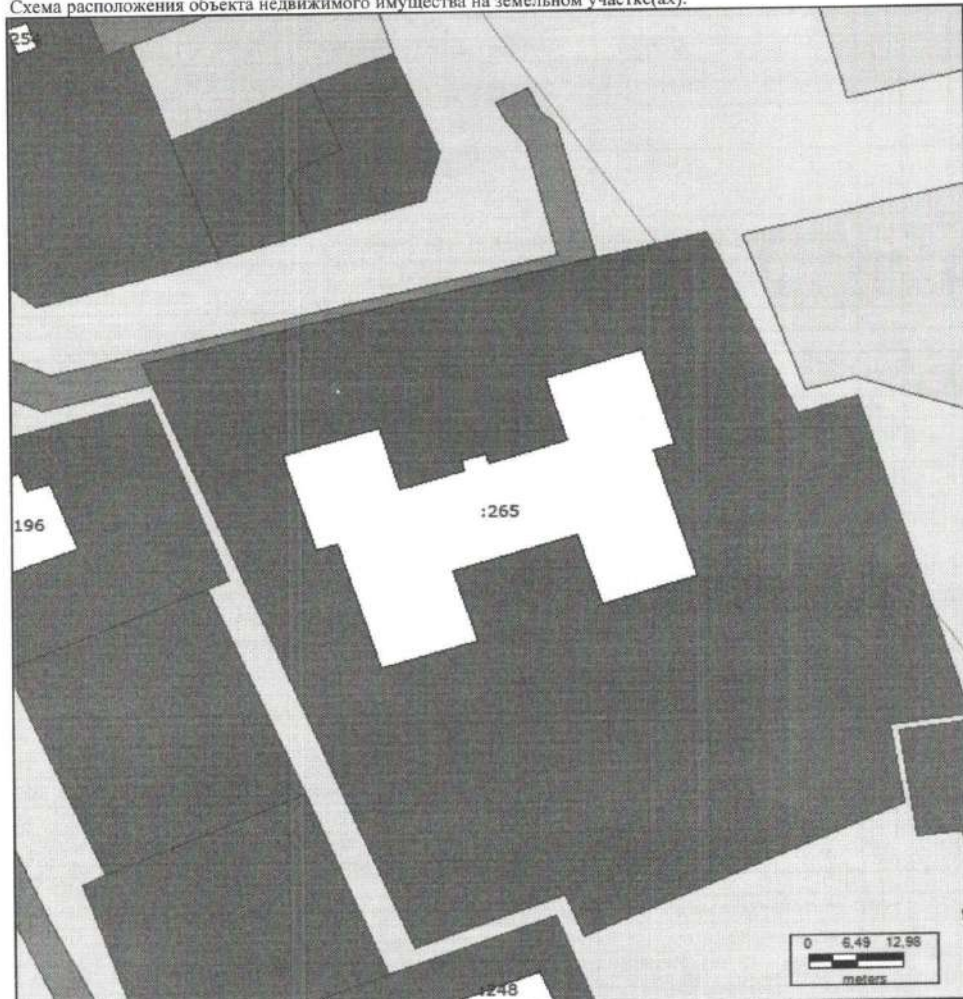

Масштаб 1: 800

Заместитель начальника межрайонного отдела № 7 филиала ФГБУ "ФКП Росреестра" по Алтайскому краю (полное наименование должности)	 (подпись)	И. Г. Мелядина (инициалы, фамилия)
---	---------------------------------------------------------------------------------------------------	---------------------------------------

